

М 1:75/ А3

Наименование листа

ПАЛАН С РАЗМЕРАМИ -1 ЭТАЖ

Проект

ОФИС

Адрес

УЛ.ЛУСИНЯНЦ 23


Стадия

РП

№ листа

Дата

15.05.23

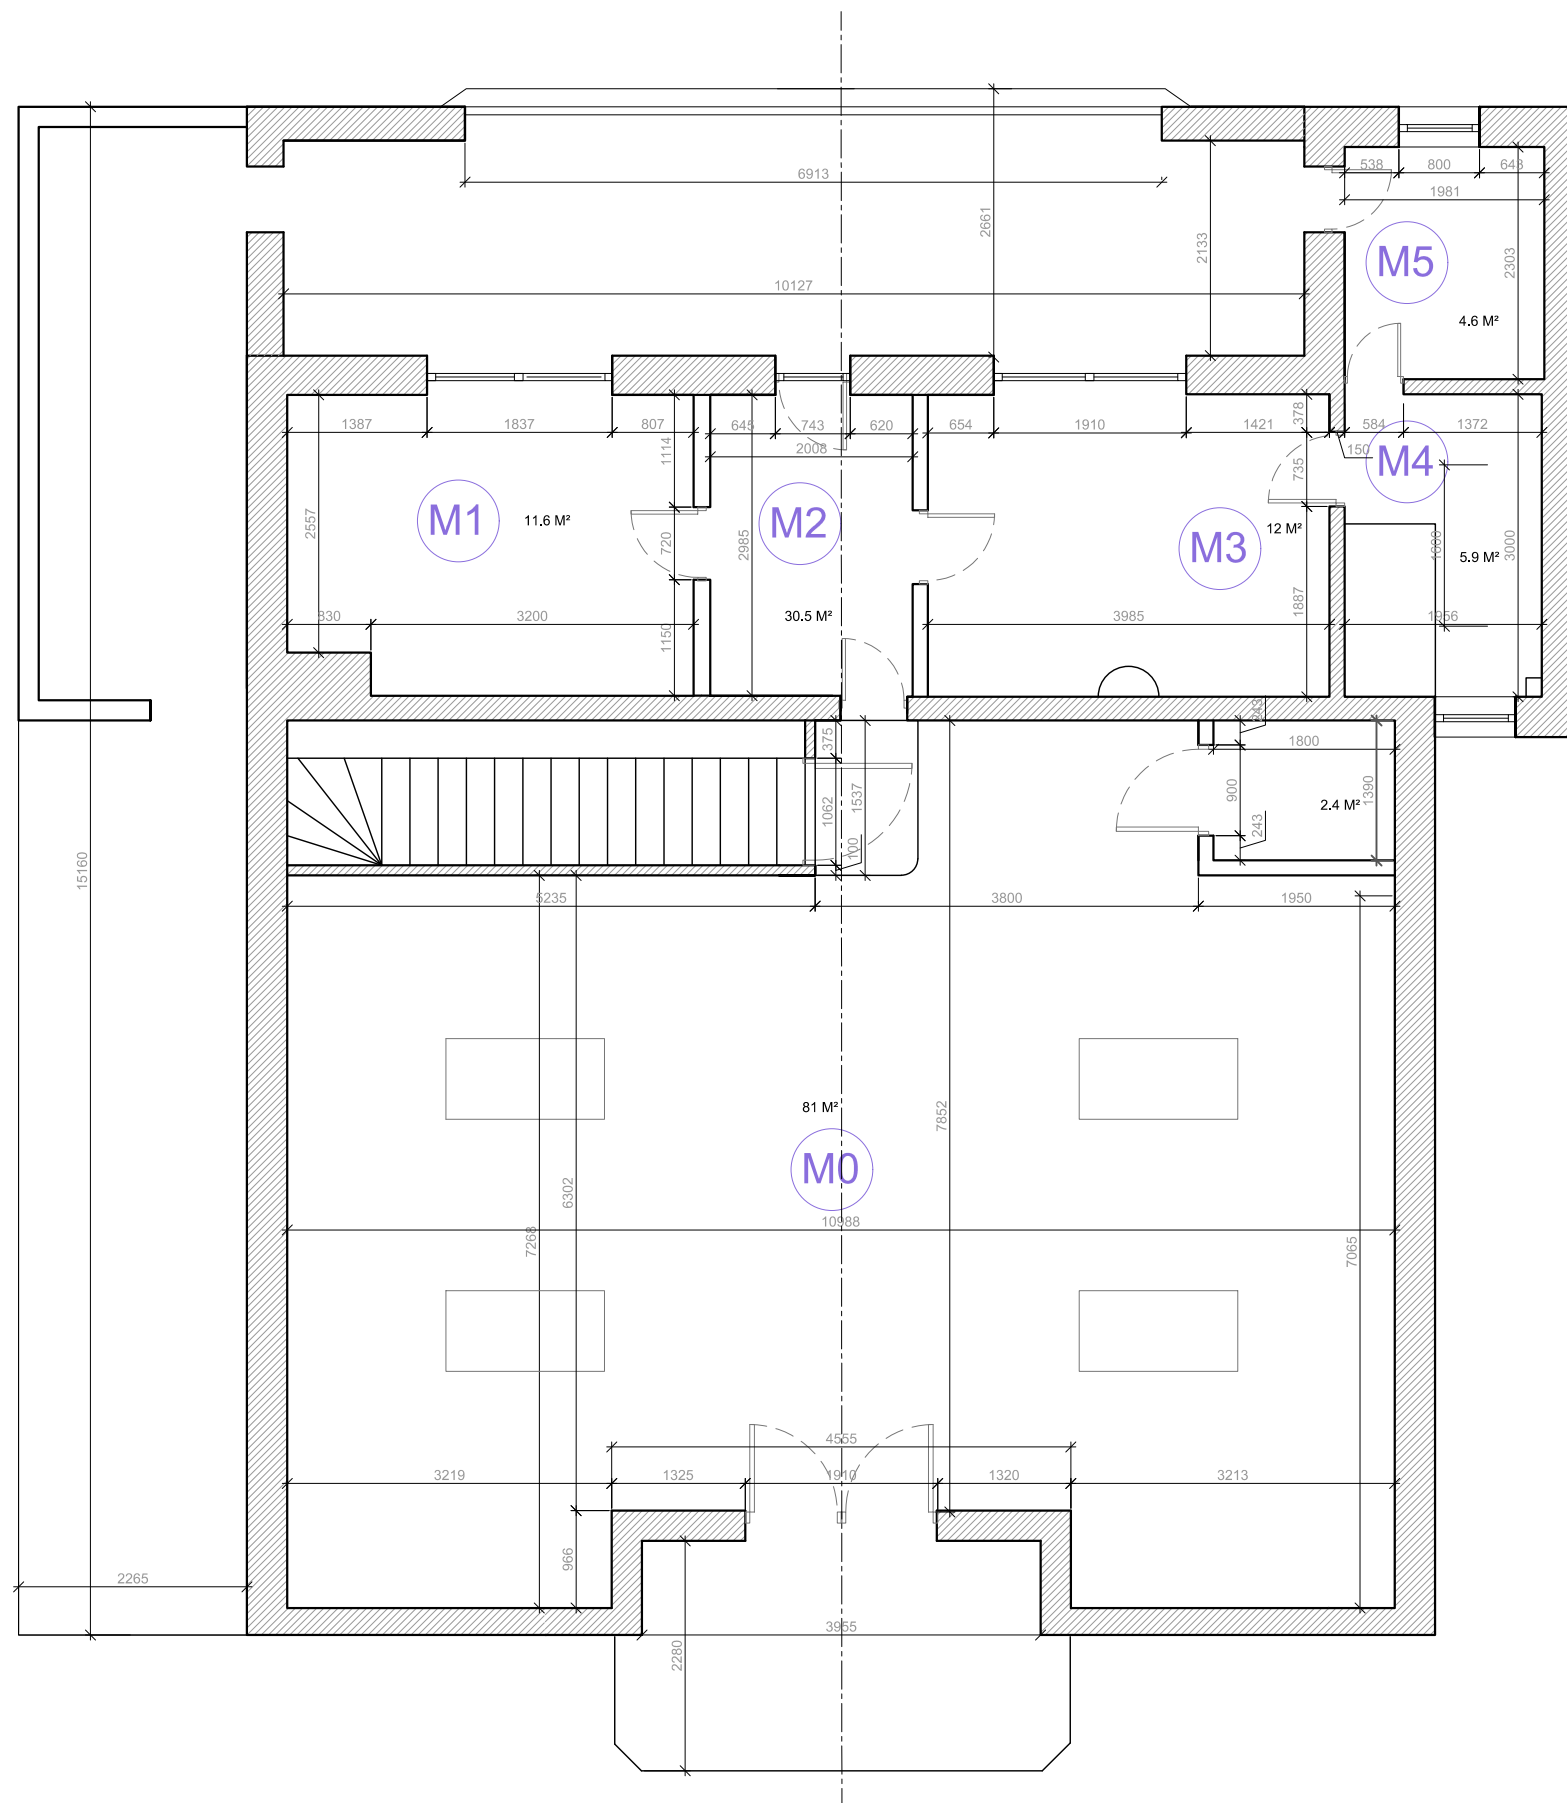

M 1:75/ A3

Наименование листа

ПЛАН С РАЗМЕРАМИ МАНСАРДА

Проект

ОФИС

Адрес

УЛ.ЛУСИНЯНЦ 23


Стадия

РП

№ листа

Дата

15.05.23

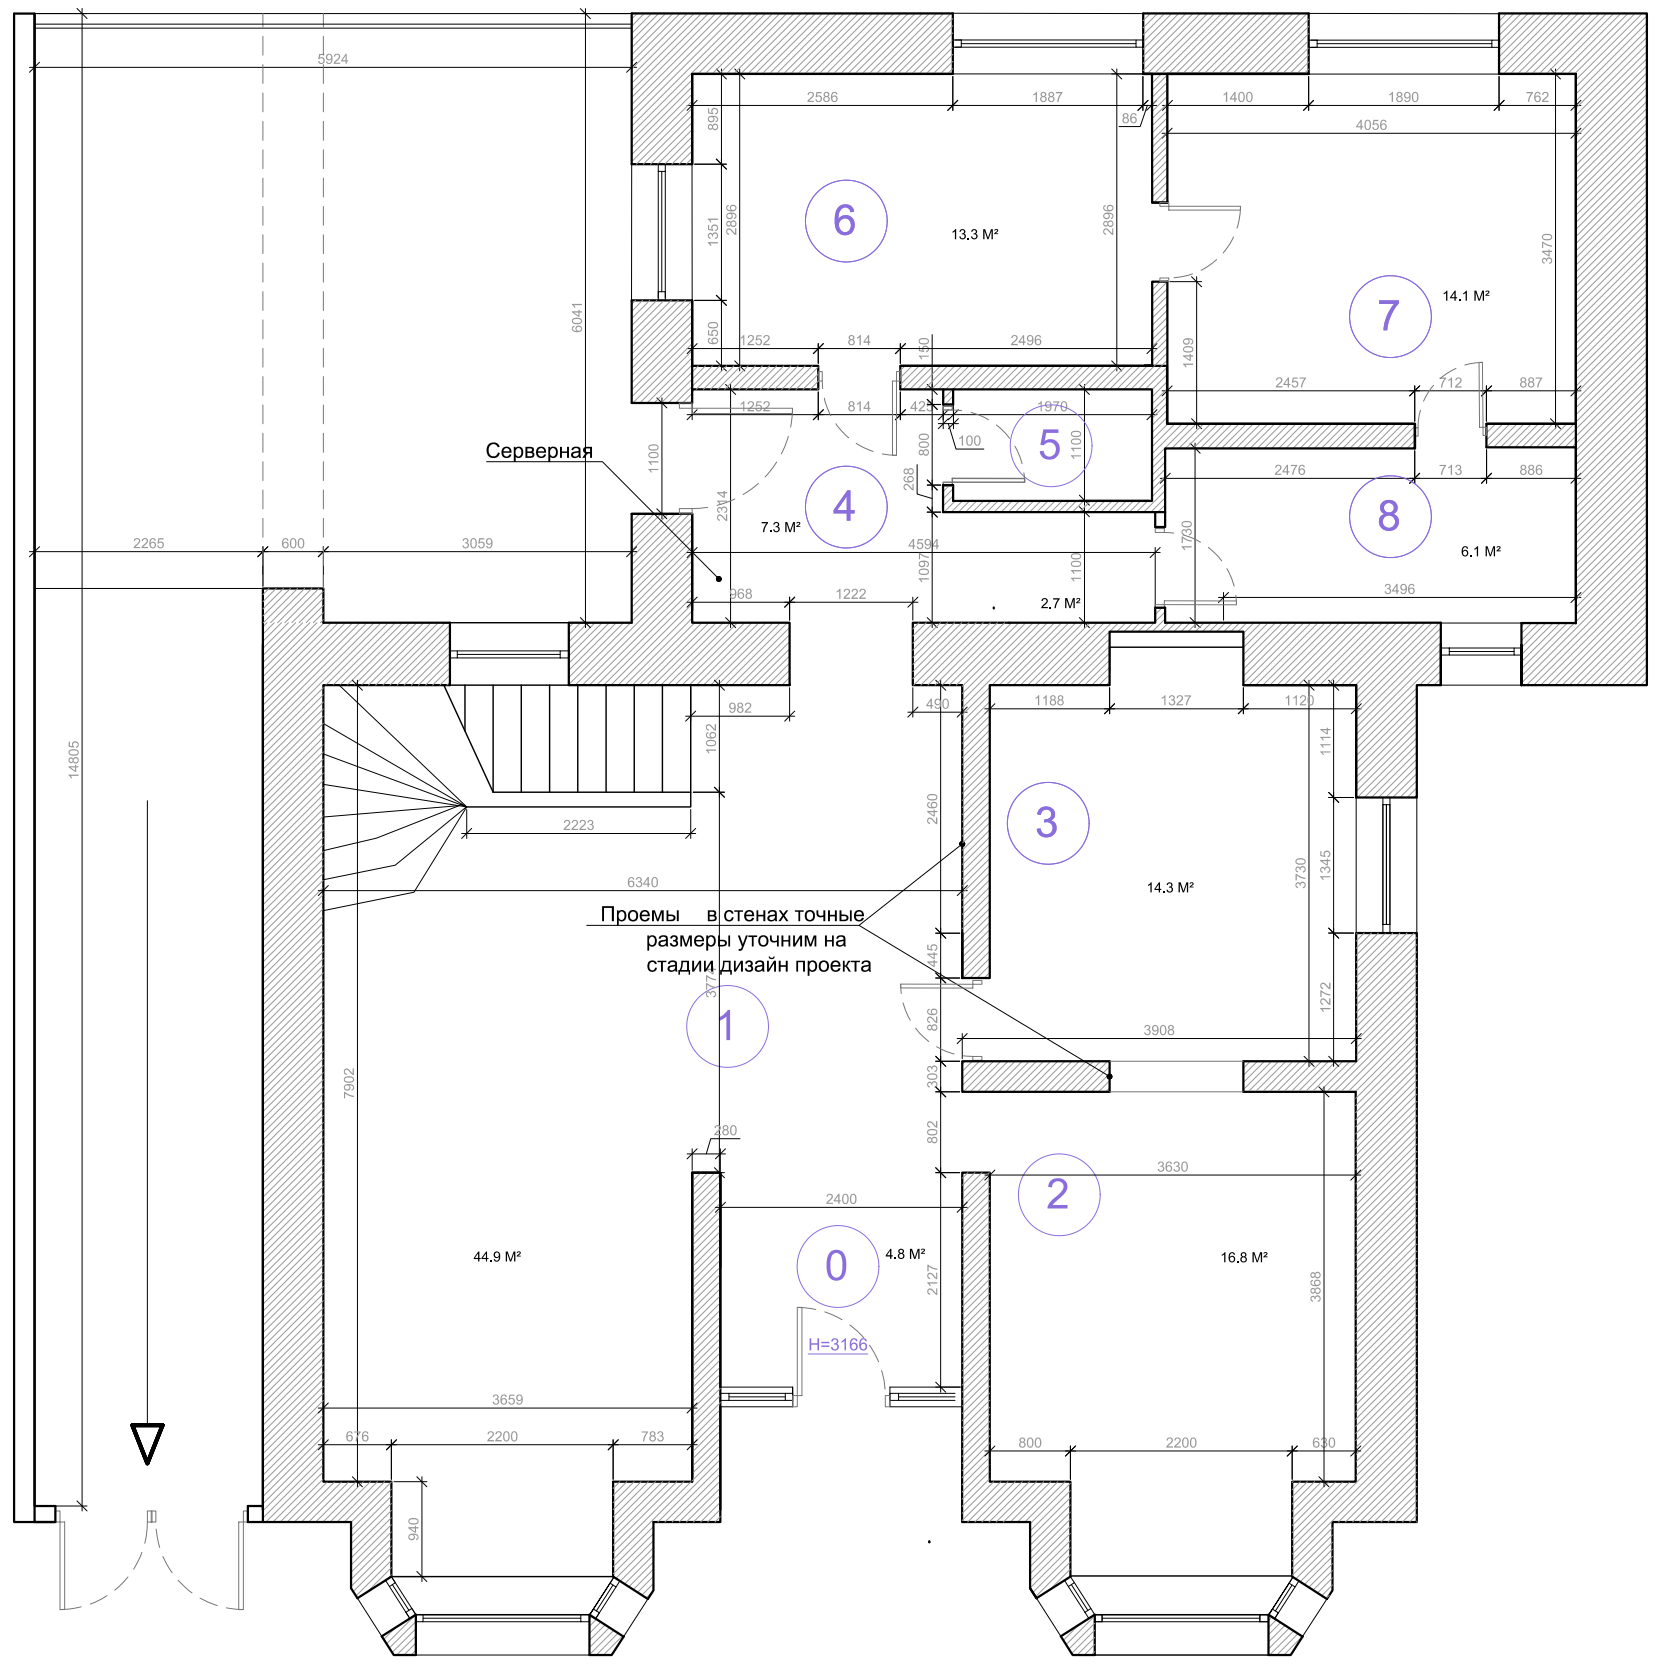

М 1:75/ А3

<p>Наименование листа</p> <p><b>ПЛАН С РАЗМЕРАМИ 1 ЭТАЖ</b></p>	<p>Проект</p>	<p>Адрес</p>	<p>Стадия</p> <p>РП</p>	<p>№ листа</p>	<p>Дата</p> <p>31.03.23</p>
-----------------------------------------------------------------	---------------	--------------	-------------------------	----------------	-----------------------------